仮設計画　全体平面図

S=1:500(A1版), 1:1000(A3版)

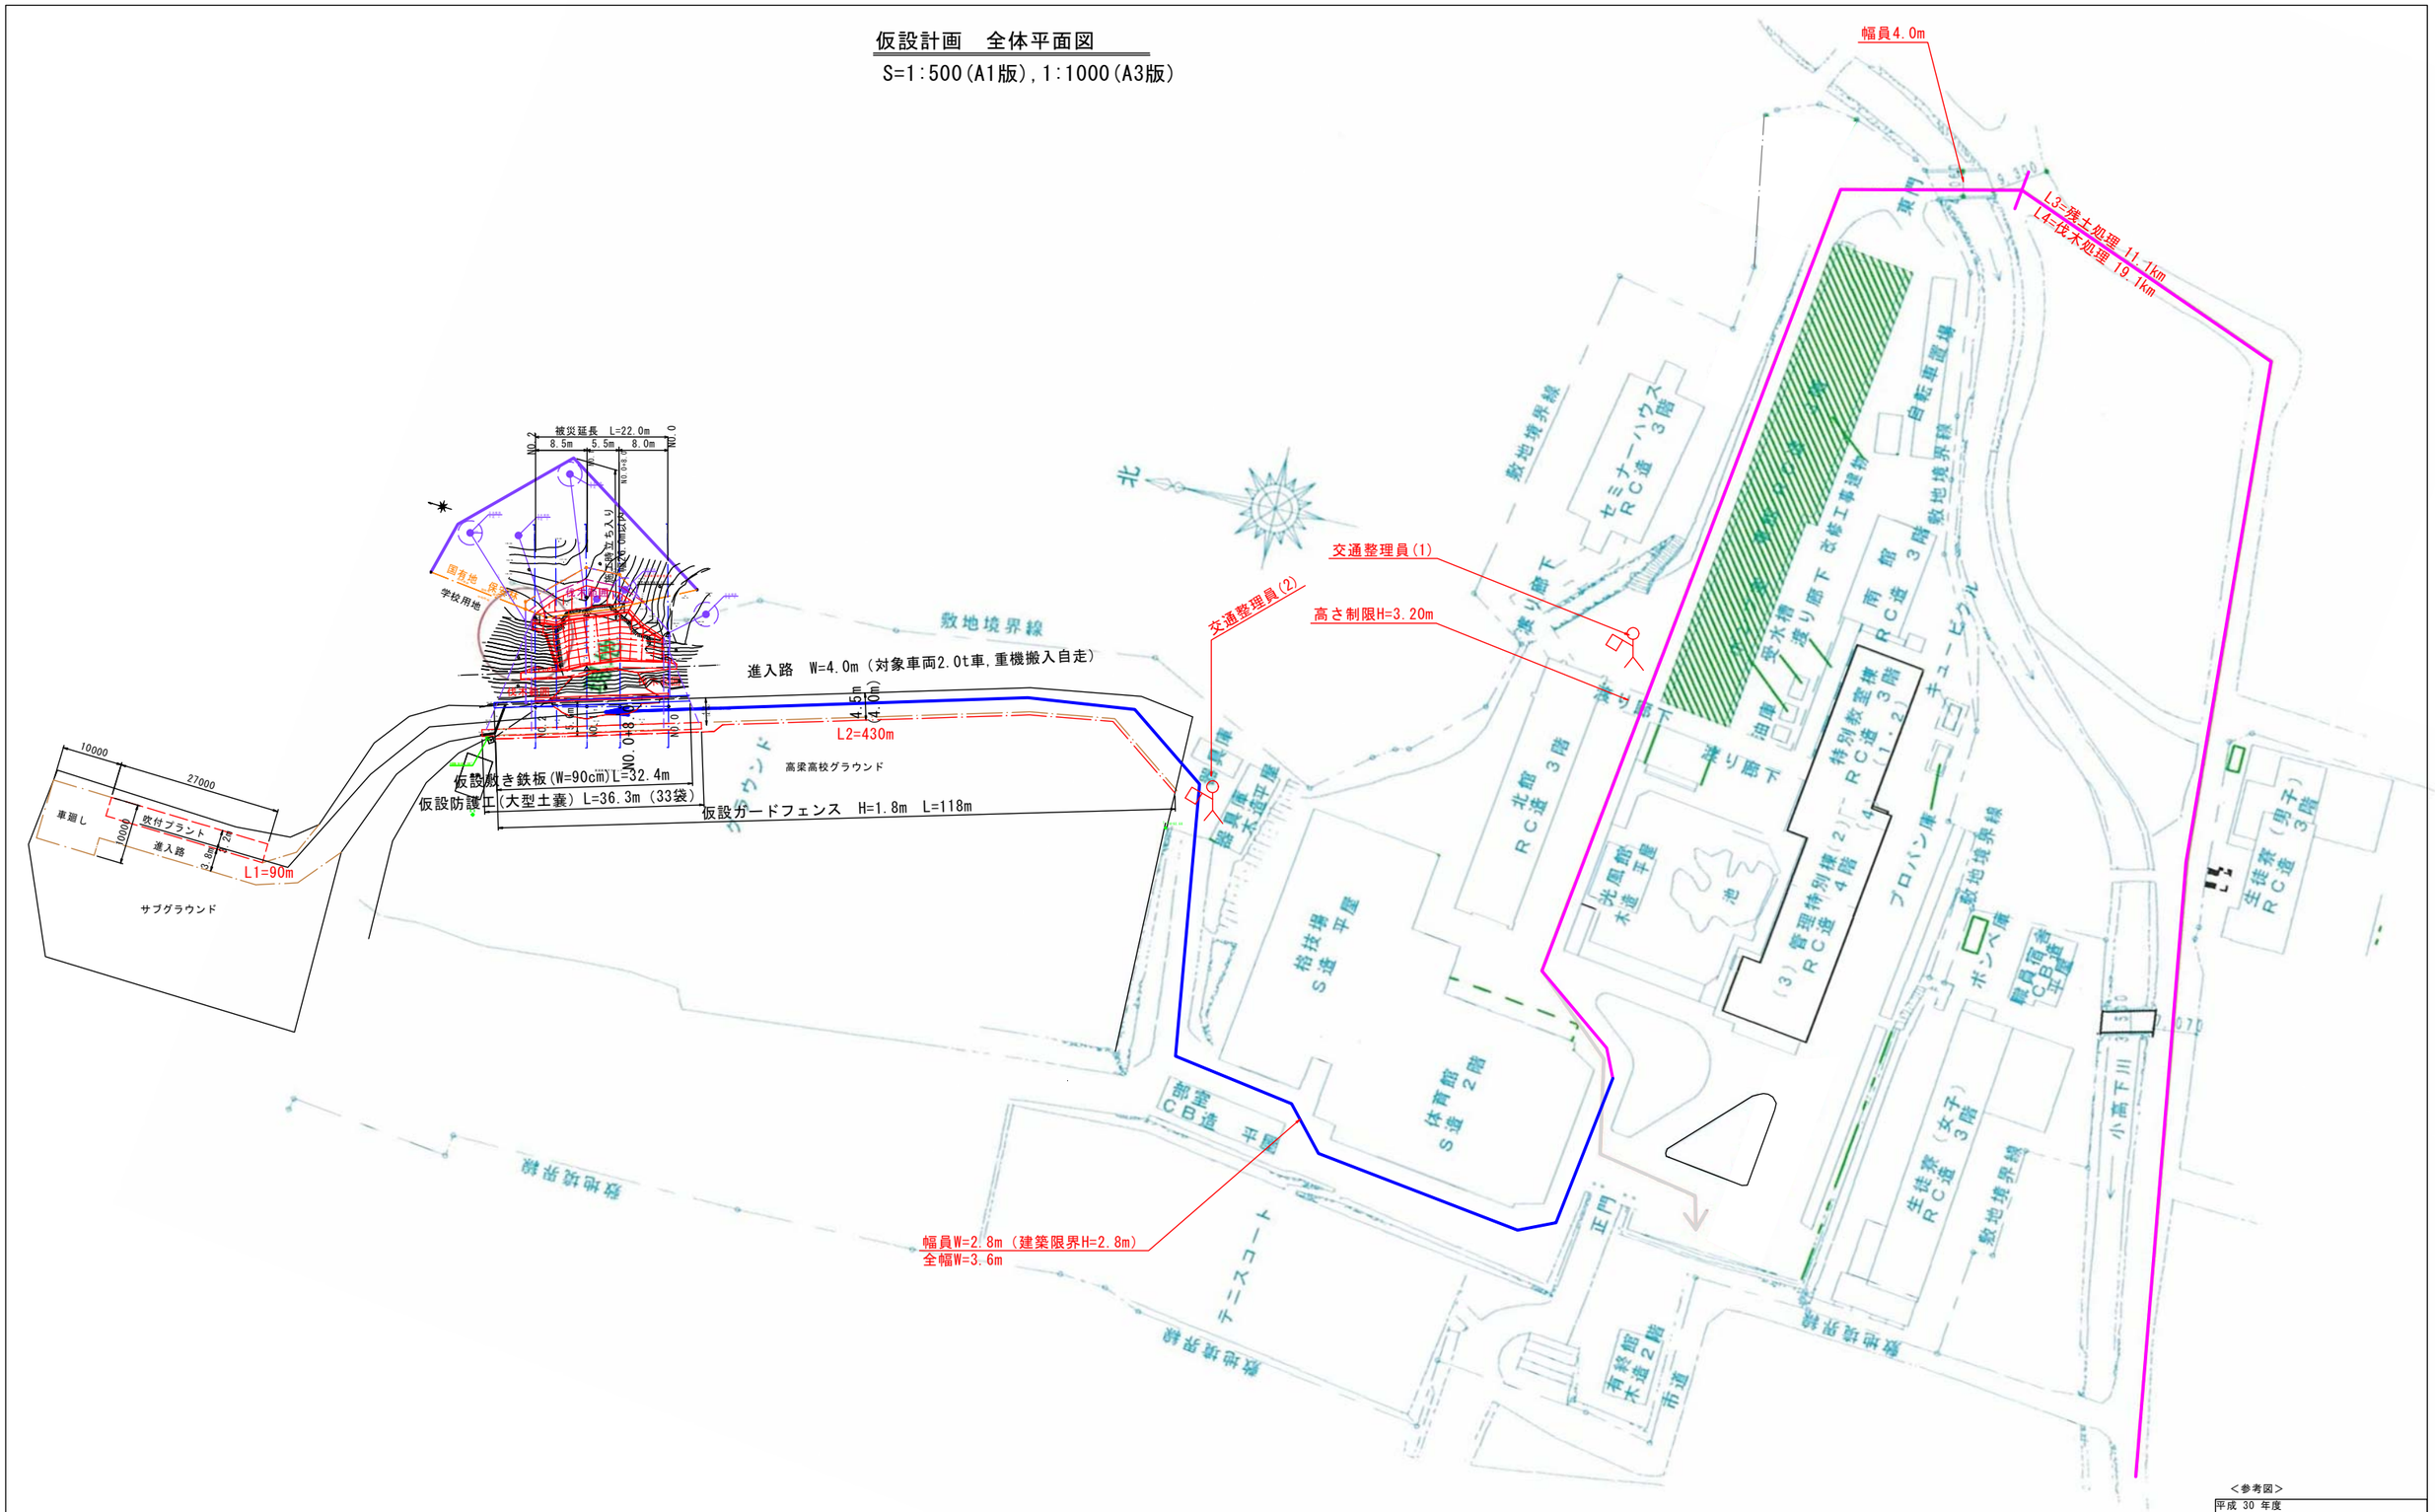

<参考図>

平成 30 年度 県立高梁高等学校グラウンド法面改修工事		
高梁 (市/都) 内山下地内		
仮設計画　全体平面図	1	葉/全 1
縮尺　図示		
岡　山　県		